


(İLAN)
ÇİĞLİ BELEDİYE BAŞKANLIĞINDAN

Çiğli İlçesi, Ataşehir Mahallesi 21577 Ada 14 parselde yer alan akaryakıt istasyonu için belirtilmiş olan “Akaryakıt İstasyonlarındaki tankların toplam kapasitesi 20 tonu geçemez” plan notunun “Akaryakıt İstasyonundaki tankların kapasitesi belirlenirken, ilgili TSE Standartlarına ve Yangın Yönetmeliğine uyulacaktır.” şeklinde değiştirilmesine yönelik hazırlanan 1886,15 plan işlem numaralı 1/1000 ölçekli uygulama imar plan değişikliği, İzmir Büyükşehir Belediye Meclisi’nin 16.02.2018 tarih ve 05.167 sayılı kararı ile uygun görülerek, 5216 sayılı Büyükşehir Belediye Kanununun 7/b maddesi uyarınca onanmıştır. Onanan imar plan değişikliği, ilgililerin tetkiki için İmar ve Şehircilik Müdürlüğünün ilan panosunda 28.03.2018 tarihinden itibaren 1 ay süre ile askıya çıkarılmıştır.

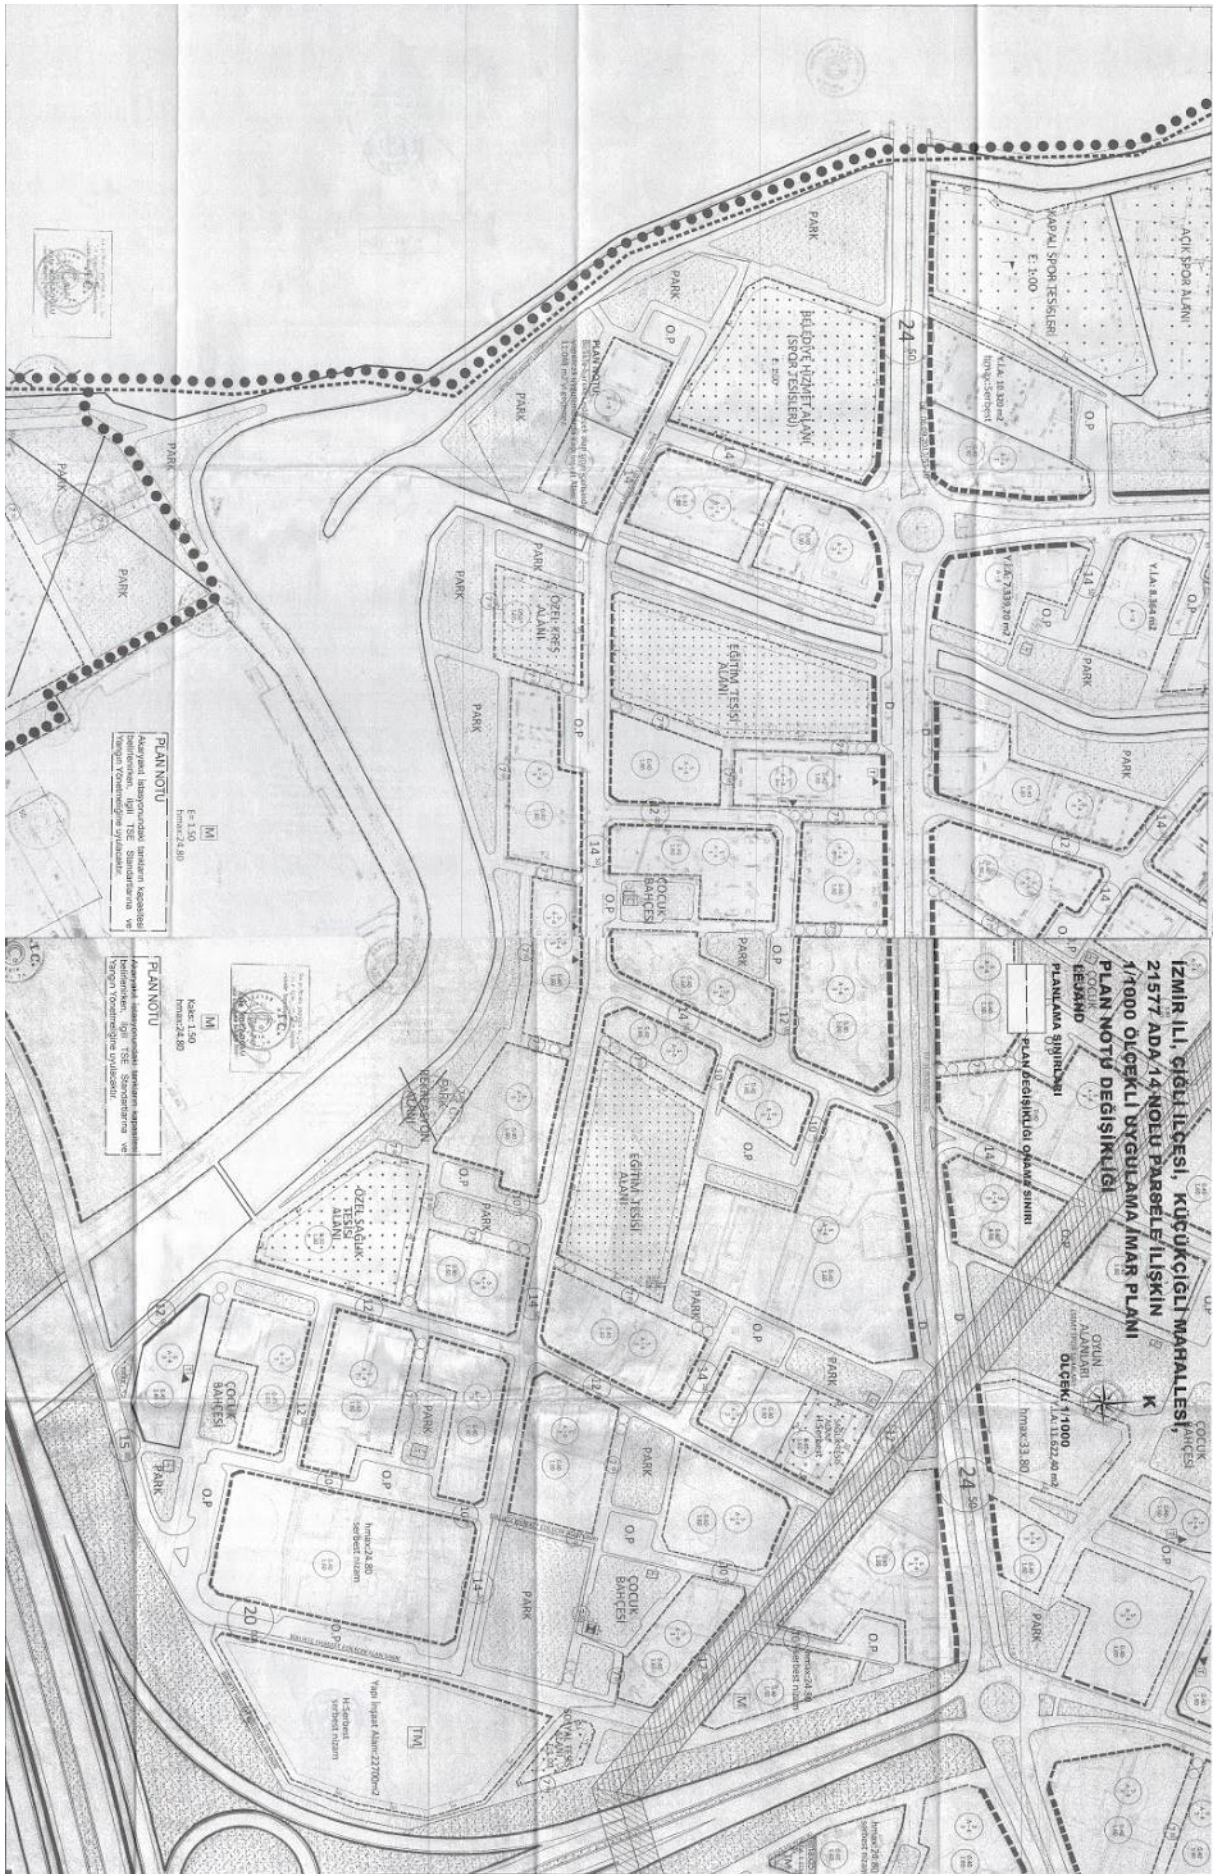

Boray AKAR
İmar ve Şeh.Md.V