


(İLAN)
ÇİĞLİ BELEDİYE BAŞKANLIĞINDAN

Çiğli Belediye Meclisi'nin 04.01.2018 tarih ve 05/06 sayılı kararı ile kabul edilen, Çiğli İlçesi Atatürk Mahallesi 28K3d paftada Park Alanı içerisinde 3.00x6.00 m. ebatlarında trafo yeri ayrılmasına ilişkin hazırlanan Bakanlığın 30244,1 plan işlem numaralı 1/1000 ölçekli uygulama imar plan değişikliği önerisi İzmir Büyükşehir Belediye Meclisi'nin 09.04.2018 tarih ve 05.474 sayılı kararı ile uygun görülerek, 5216 sayılı Büyükşehir Belediye Kanununun 7/b maddesi uyarınca onanmıştır. Onanan imar plan değişikliği, ilgililerin tetkiki için İmar ve Şehircilik Müdürlüğünün ilan panosunda 14.05.2018 tarihinden itibaren 1 ay süre ile askıya çıkarılmıştır.

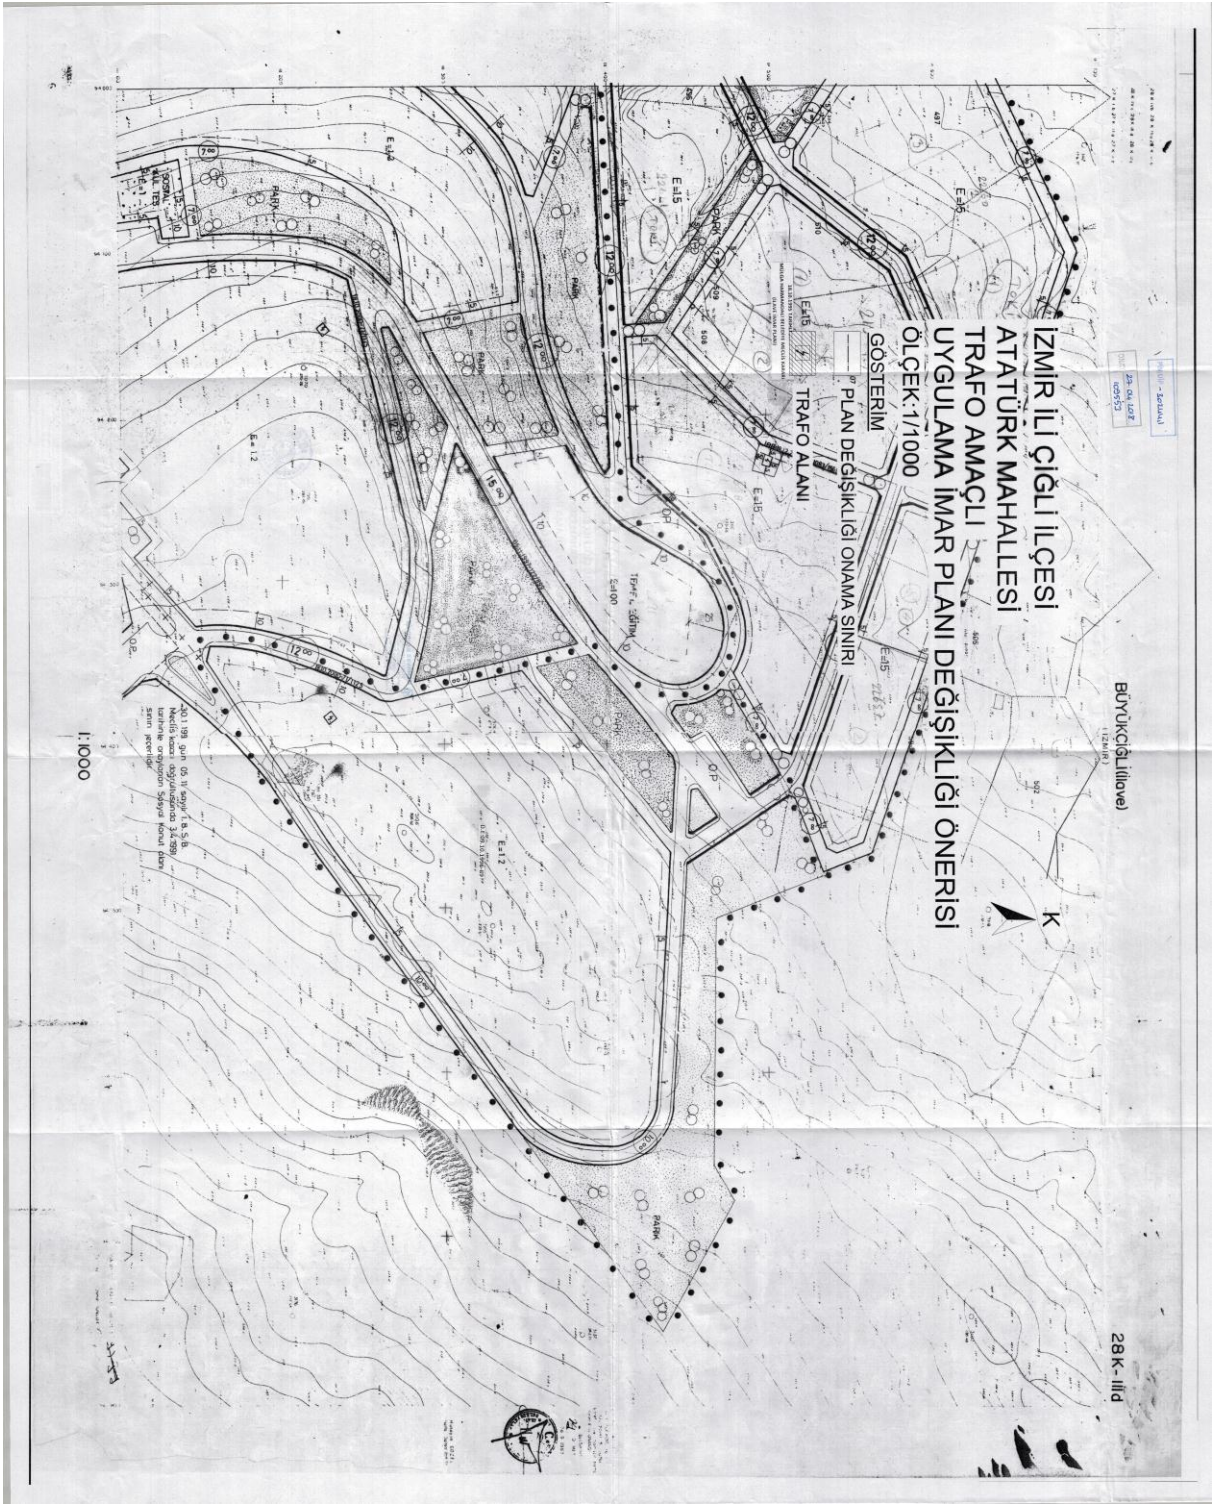

Boray AKAR
İmar ve Şeh.Md.V