

**(İLAN)**  
**ÇİĞLİ BELEDİYE BAŞKANLIĞINDAN**


Çiğli Belediye Meclisi'nin 04.01.2018 tarih ve 05/06 sayılı kararı ile kabul edilen, Çiğli İlçesi Atatürk Mahallesi 28K3d paftada Park Alanı içerisinde 3.00x6.00 m. ebatlarında trafo yeri ayrılmasına ilişkin hazırlanan Bakanlığın 30244,1 plan işlem numaralı 1/1000 ölçekli uygulama imar plan değişikliği önerisi İzmir Büyükşehir Belediye Meclisi'nin 09.04.2018 tarih ve 05.474 sayılı kararı ile uygun görülerek, 5216 sayılı Büyükşehir Belediye Kanununun 7/b maddesi uyarınca onanmıştır. Onanan imar plan değişikliği, ilgililerin tetkiki için İmar ve Şehircilik Müdürlüğünün ilan panosunda 14.05.2018 tarihinden itibaren 1 ay süre ile askıya çıkarılmıştır.

İZMİR İLİ ÇİĞLİ İLÇESİ  
ATATÜRK MAHALLESİ  
TRAFO AMAÇLI  
UYGULAMA İMAR PLANI DEĞİŞİKLİĞİ ÖNERİSİ

ÖLÇEK: 1/1000

GÖSTERİM  
P PLAN DEĞİŞİKLİĞİ ONAMA SINIRI  
TRAFO ALANI

1:1000

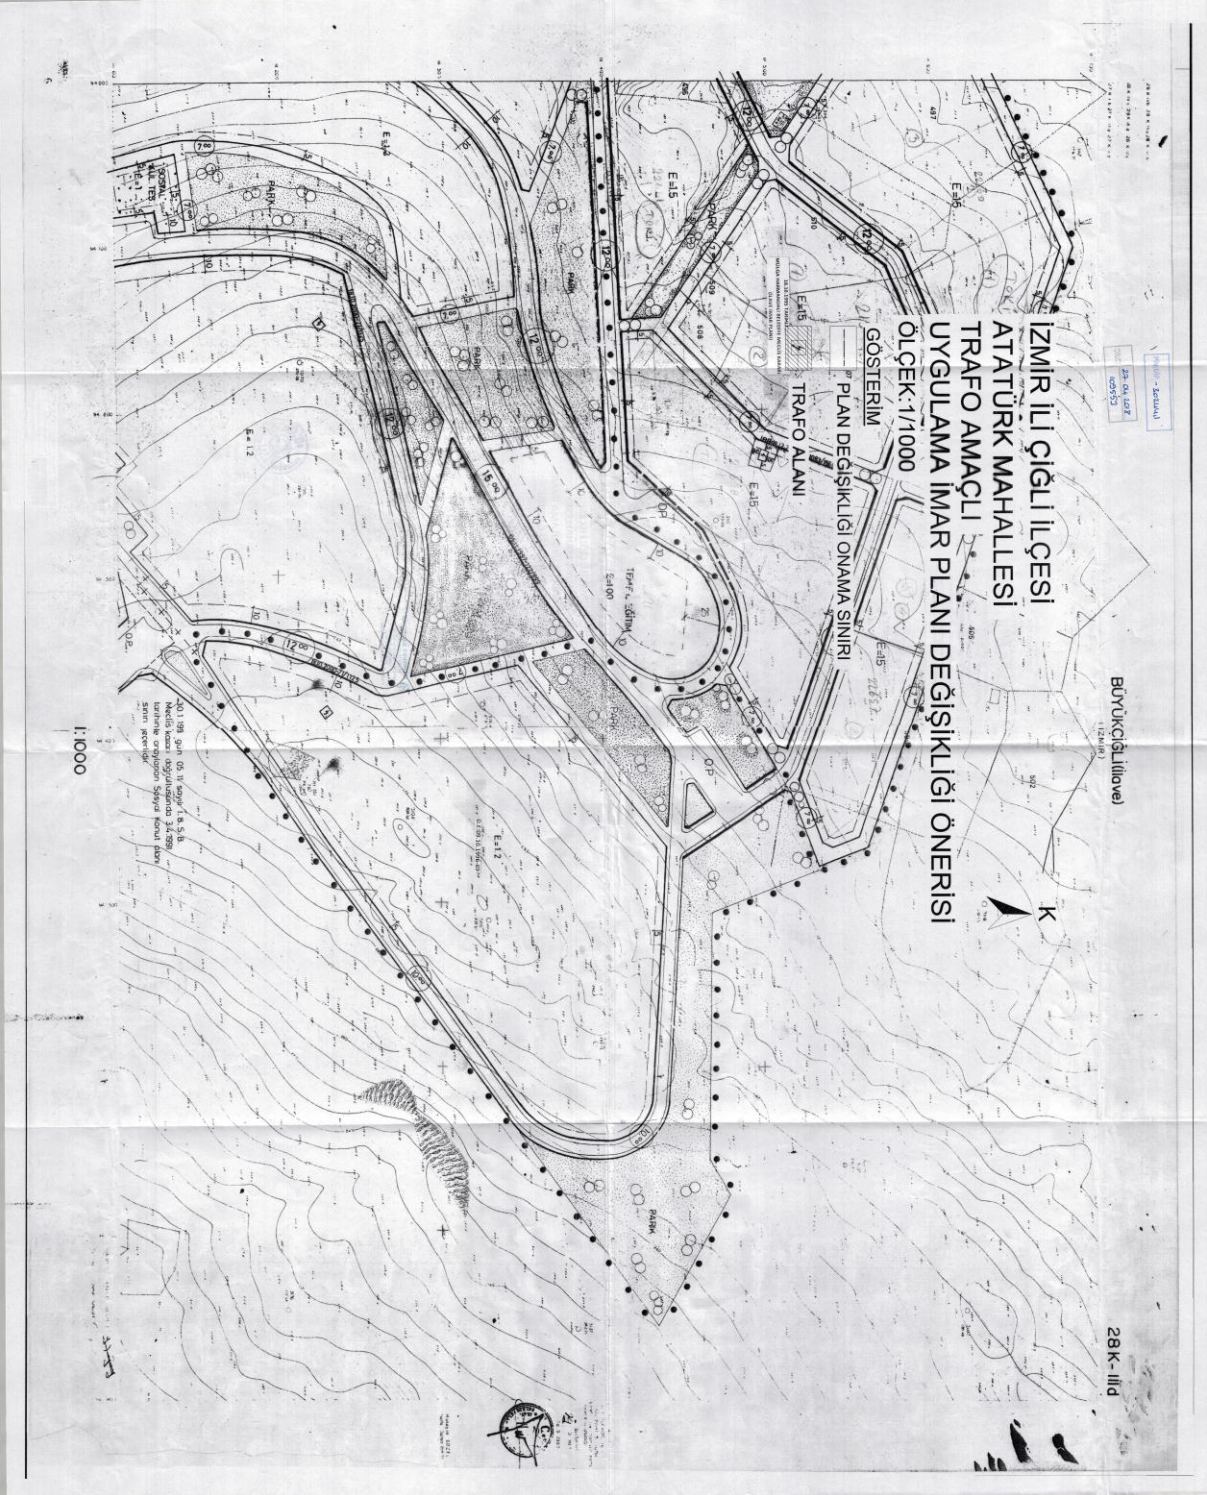

20.1.198 gün. 05.11.2017 İ.Ş.B.  
Nüfuslu kaza uygulamasında 34.999  
lutarine onaylanmıştır. Şifreli kaza planı  
İmar Planı.

